แบบรั้ว สูง 2.00 เมตร (ไม่มีกำแพงกันดิน)

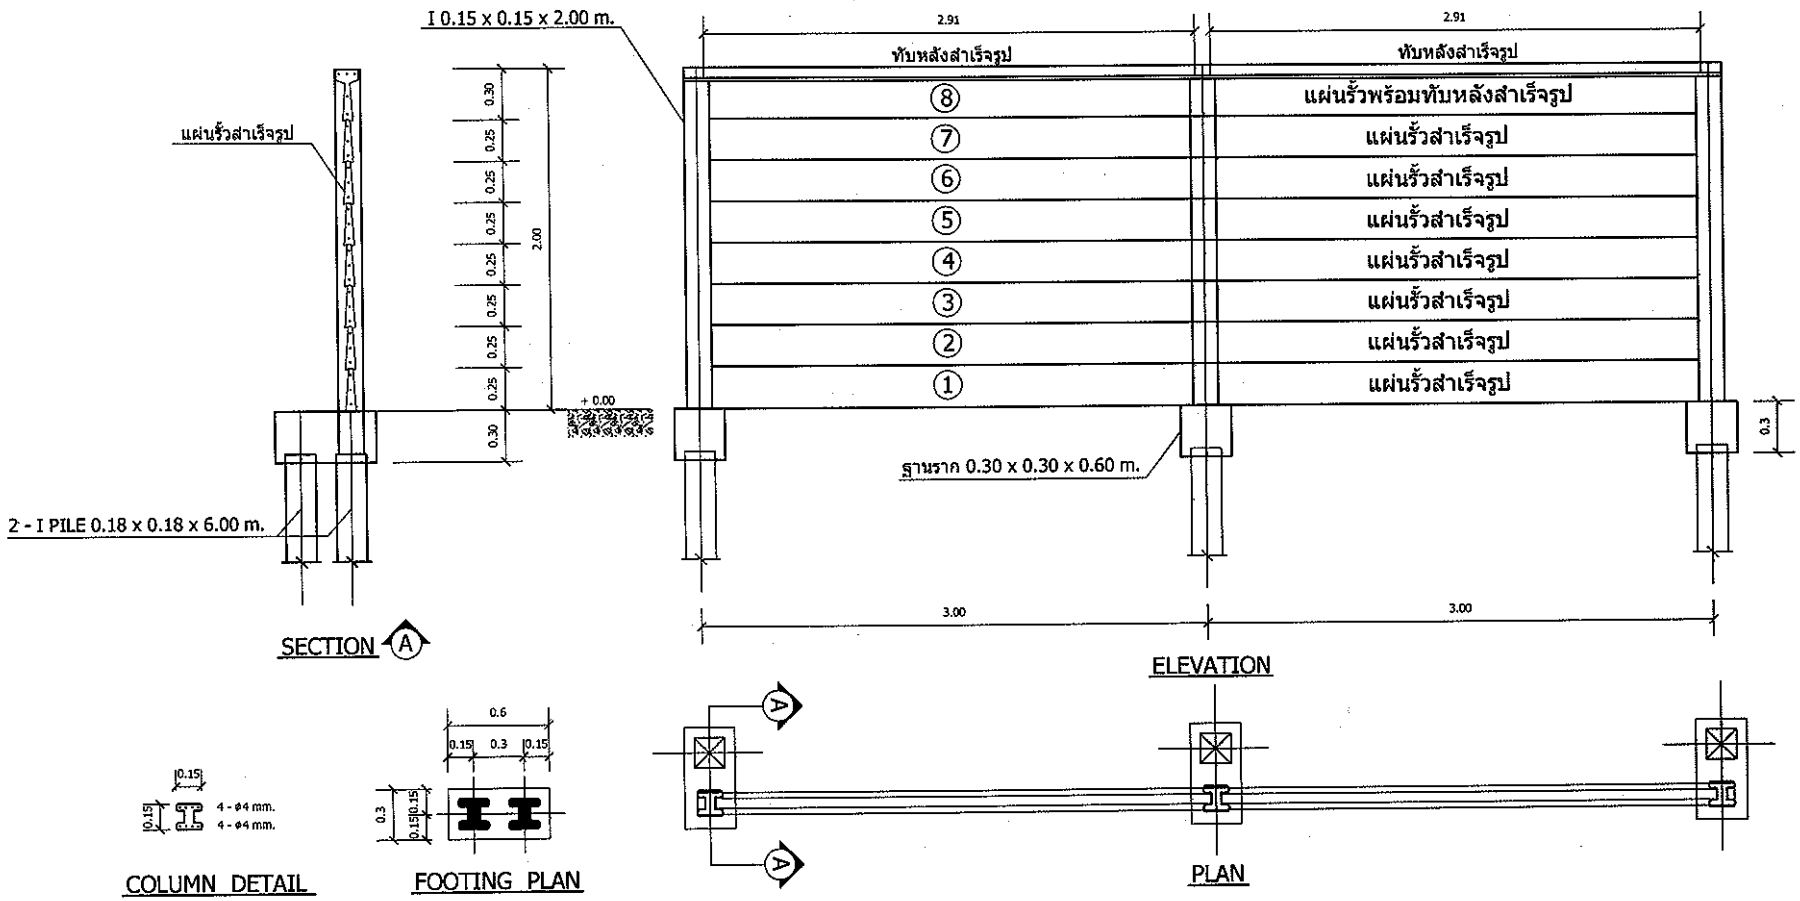

PROJECT NAME

SITE

OWNER

บริษัท คีตอนโปรดักส์ จำกัด (มหาชน)
3300/57 หมู่ 8 คิตอนรอยาล บี ชั้น 8
ถนนกรุงเทพ-ปทุมธานี ตำบลบางพูน อำเภอเมืองปทุมธานี ปทุมธานี
โทร. 0-2945-4926-8

ARCHITECT

STRUCTURAL ENGINEER

SANITARY ENGINEER

ELECTRICAL ENGINEER

NOTE:

DRAWING
FOR CONSTRUCTION

DRAWING TITLE

DRAWN BY	DRAWING NO.
CHECKED BY	A-01
APPROVED BY	TOTAL
DATE	
PROJECT NO.	

แบบรั้ว สูง 2.50 เมตร (ไม่มีกำแพงกันดิน)

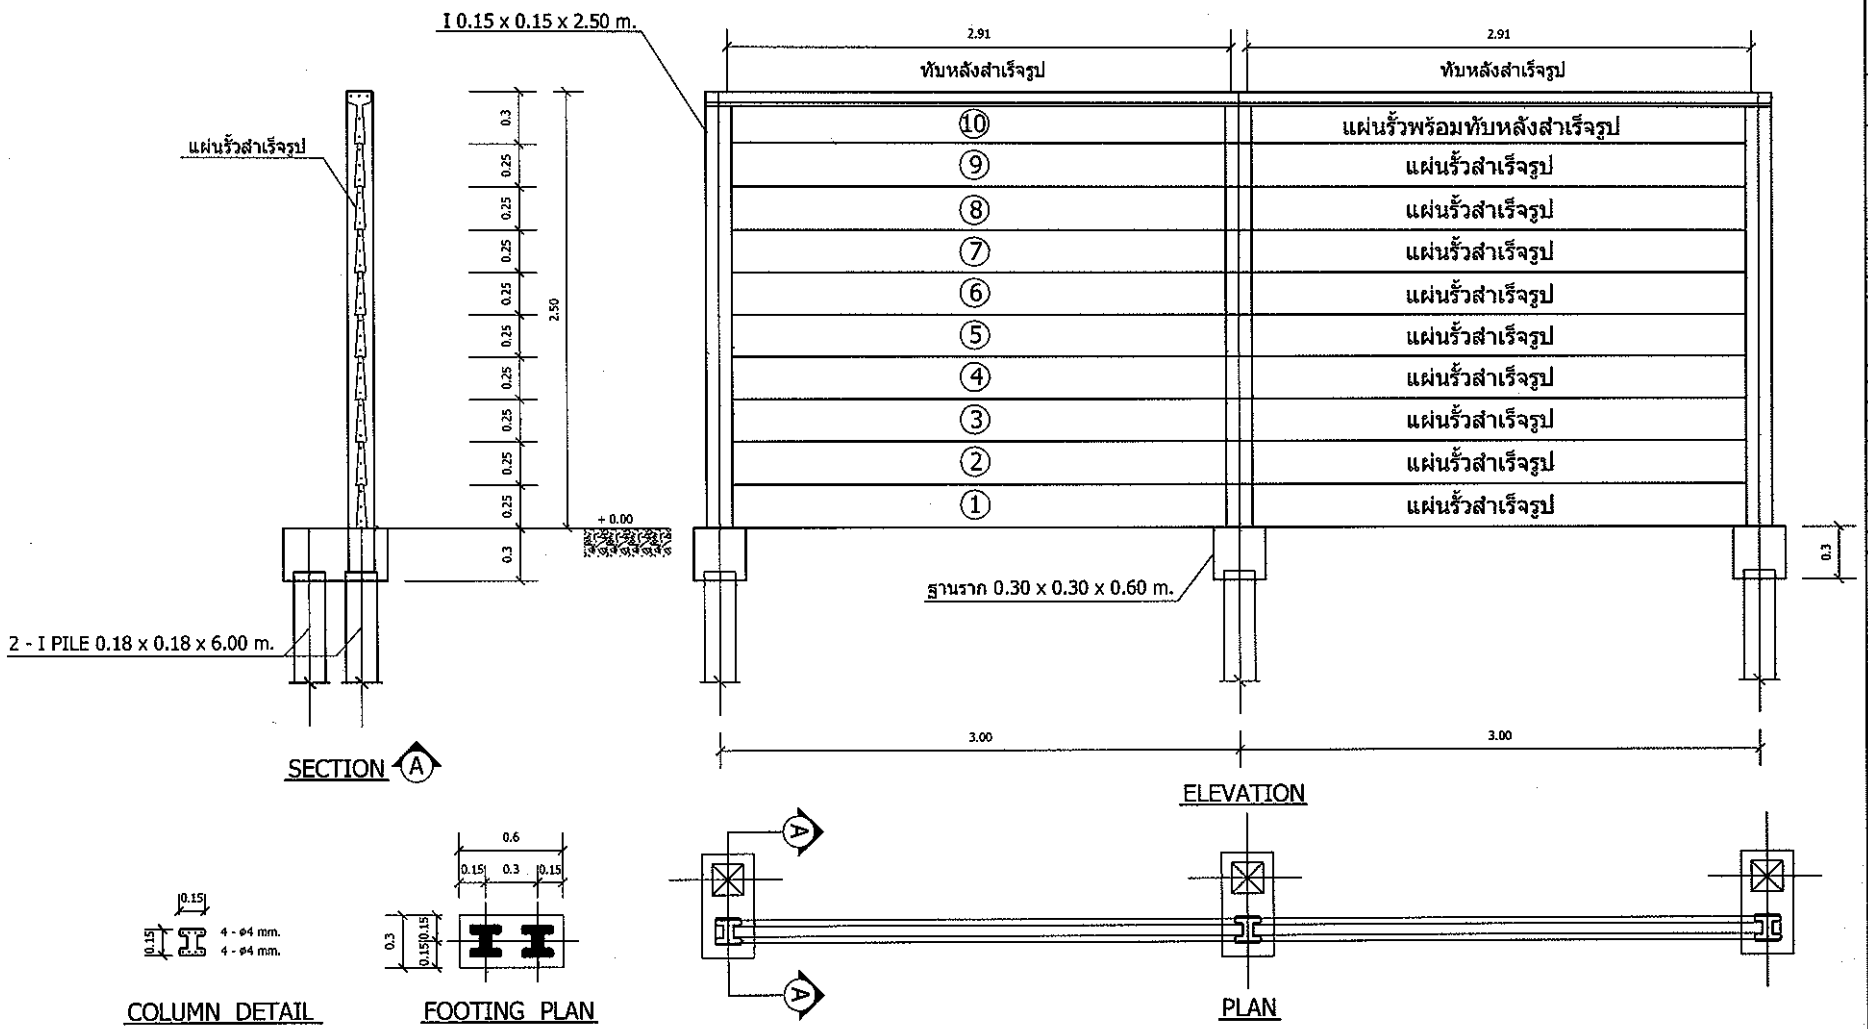

PROJECT NAME

SITE

OWNER

บริษัท ศิริธนโปรพัฒน์ จำกัด (มหาชน)
3300 / 57 หมู่ 8 ศิริชำนองทหาร บี ซอย 8
ถนนสายไหม แขวงรามอินทรา เขตคันนายาว กรุงเทพฯ
โทร. 0-2945-4226-8

ARCHITECT

STRUCTURAL ENGINEER

SANITARY ENGINEER

ELECTRICAL ENGINEER

NOTE:

DRAWING
FOR CONSTRUCTION

DRAWING TITLE

DRAWN BY	DRAWING NO.
CHECKED BY	A-01
APPROVED BY	
DATE	
PROJECT NO.	

แบบรั้ว สูง 3.00 เมตร (ไม่มีกำแพงกันดิน)

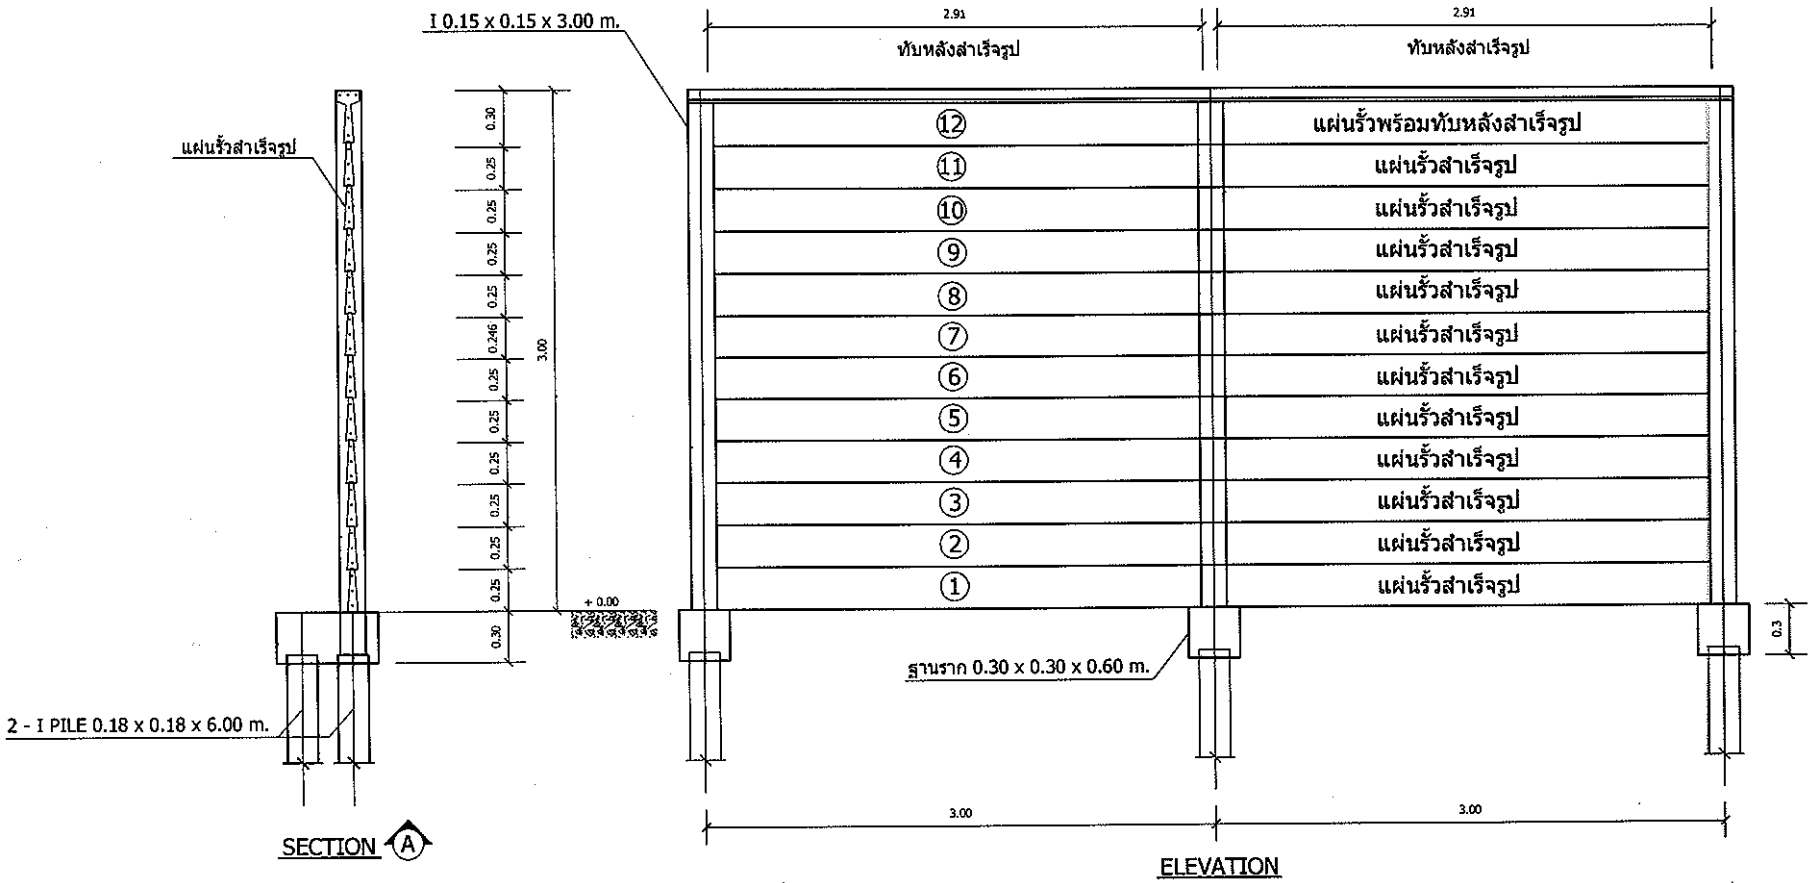

PROJECT NAME

SITE

OWNER

ARCHITECT

STRUCTURAL ENGINEER

SANITARY ENGINEER

ELECTRICAL ENGINEER

NOTE:

DRAWING
FOR CONSTRUCTION

DRAWING TITLE

DRAWN BY	DRAWING NO.
CHECKED BY	A-01
APPROVED BY	TOTAL
DATE	
PROJECT NO.	